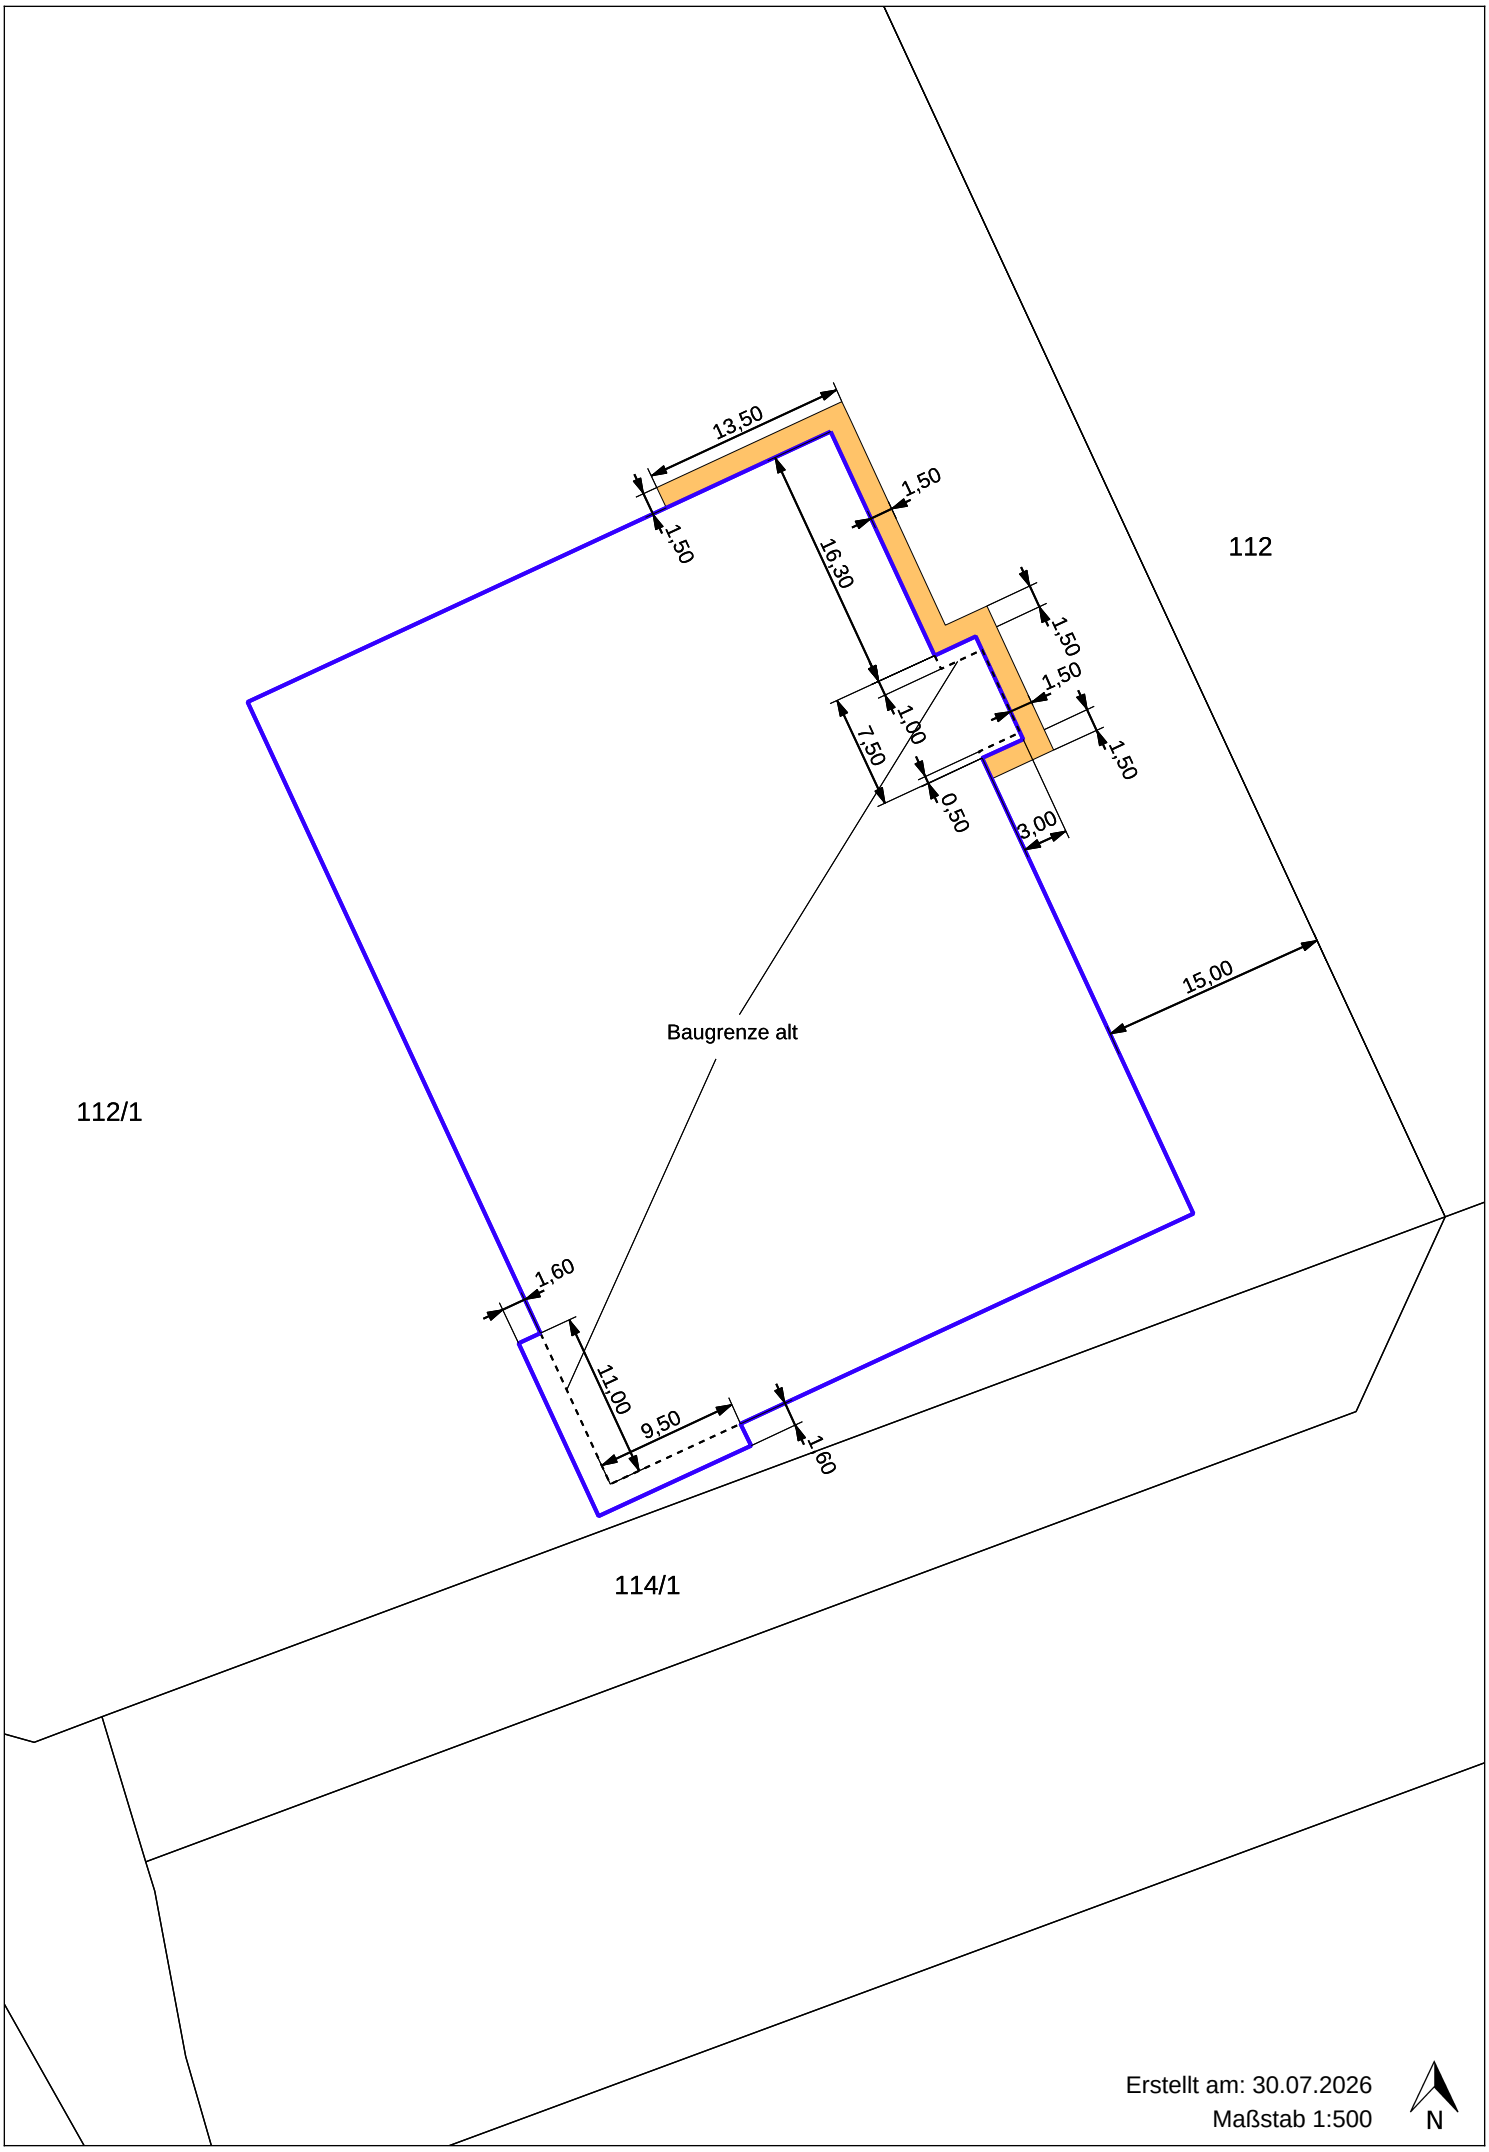
13,50
1,50
1,50
16,30
1,50
1,50
1,50
7,50
1,00
0,50
3,00
15,00
Baugrenze alt
112
112/1
1,60
11,00
9,50
1,60
114/1
Erstellt am: 30.07.2026
Maßstab 1:500
N