


Zeichnerische Festsetzungen



Legende

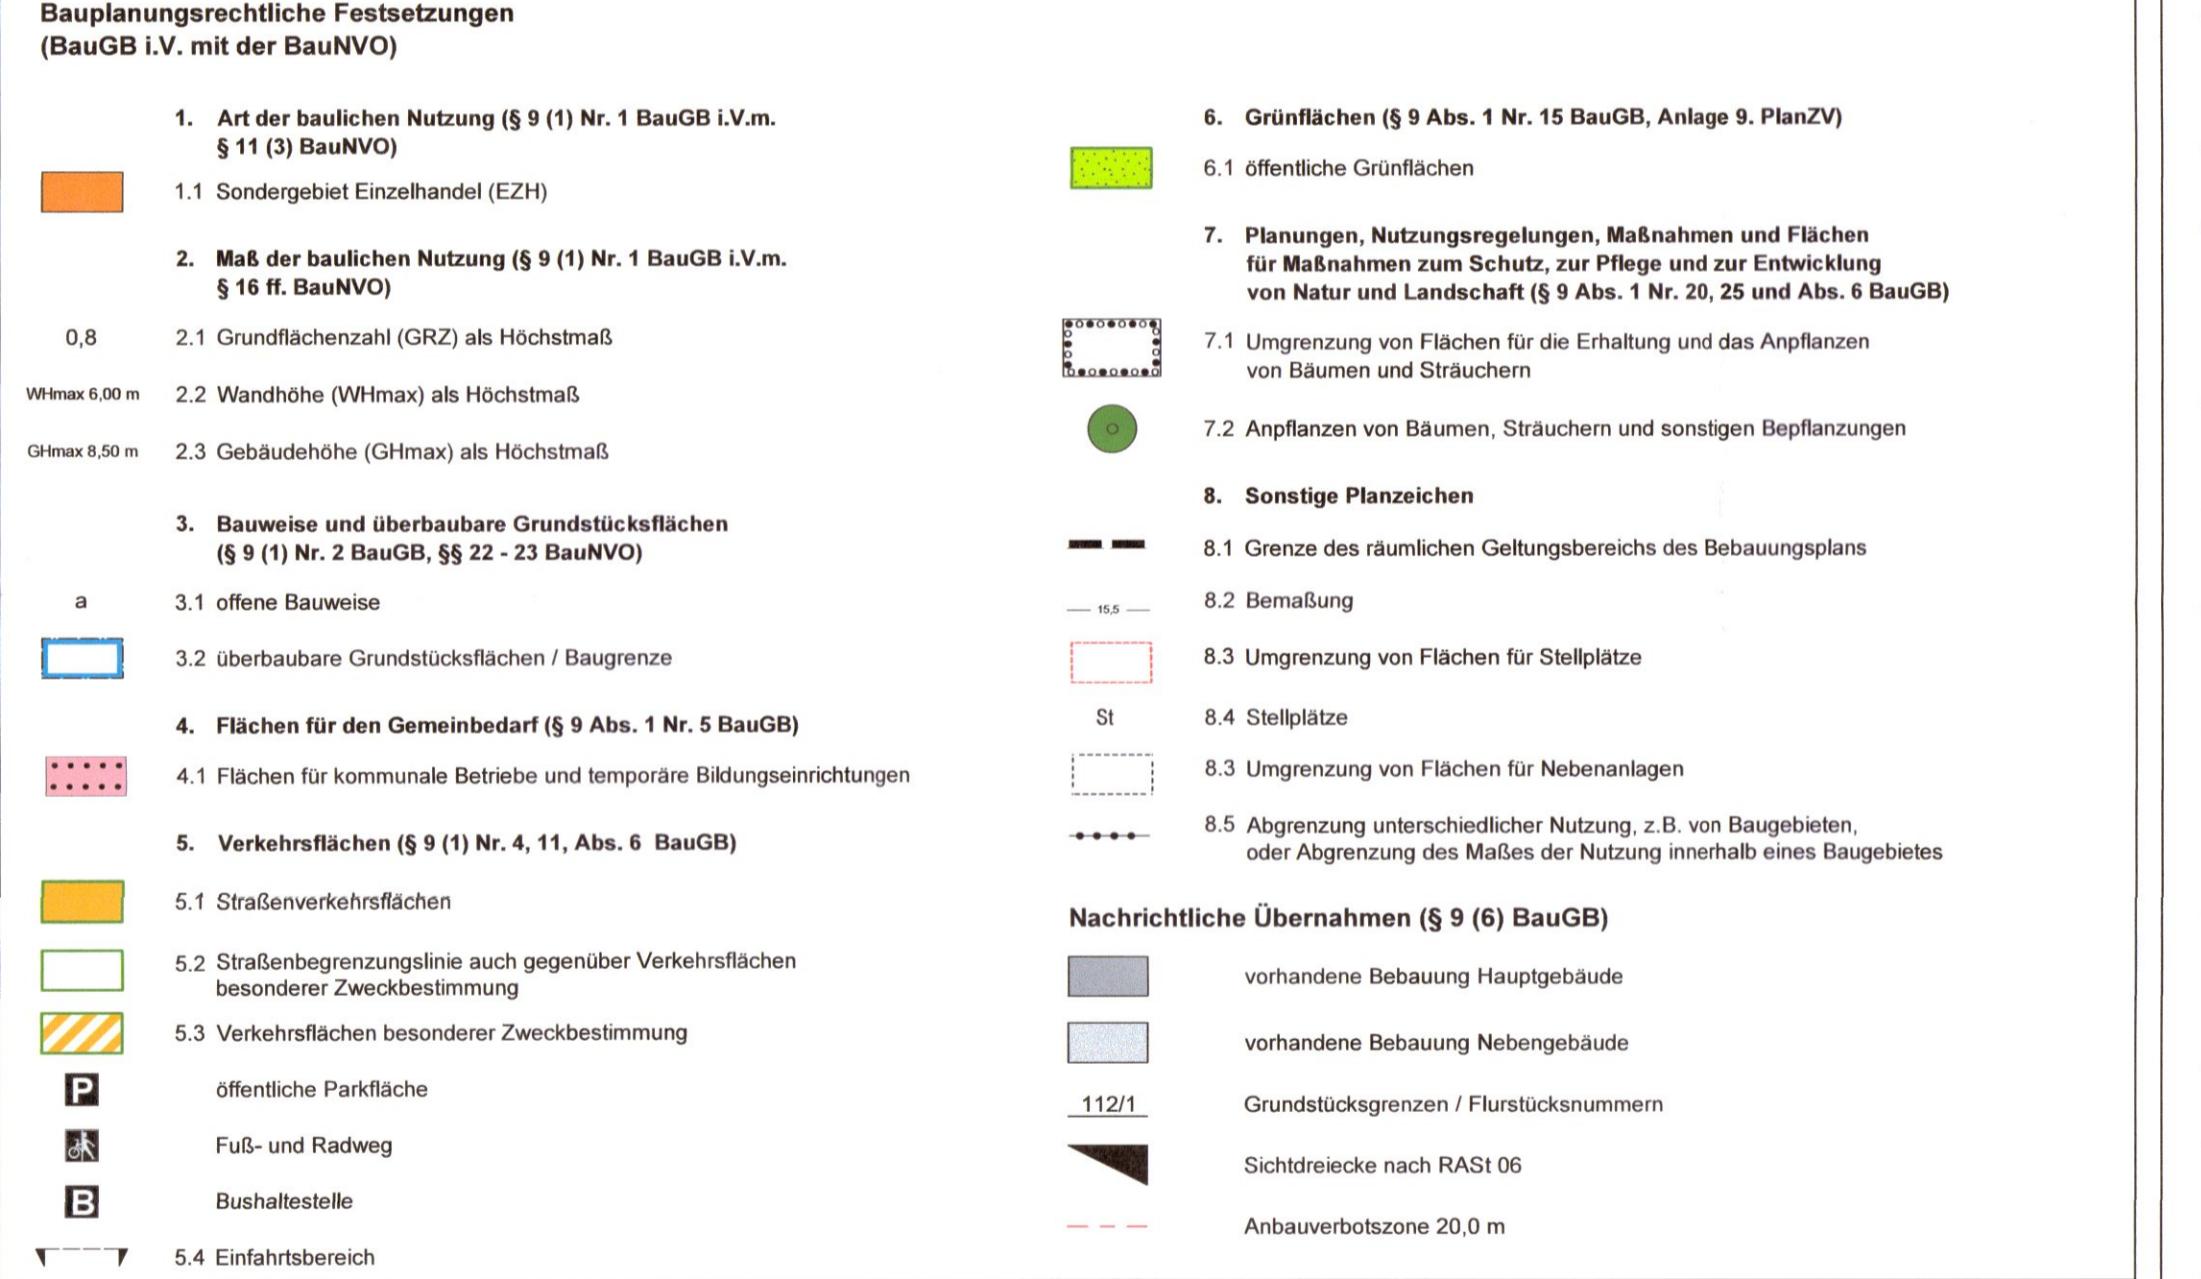

Flächen oder Maßnahmen zum Ausgleich der Eingriffe in Natur und Landschaft im Sinne des § 1a Abs 3
(\$ 9 Abs. 1 Nr. 20 i.V.m. Abs. 1 BauGB)
Den zu erwartenden Eingriffen auf den Flurstücken Flur-Nr. 114, 117/3, 72/2, 932/17, 933/13, 112/1, 109/91 der Gemarkung Rottenbuch wird nach § 9 Abs. 1a BauGB folgende Ausgleichsfläche außerhalb des Geltungsbereiches zugeordnet:

Ausgleichsfläche 716/0, Gmkg. Schönberg



Rechtsgrundlagen

- Baugesetzbuch in der Fassung der Bekanntmachung vom 3. November 2017 (BGBl. I S. 3634), das zuletzt durch Artikel 5 des Gesetzes vom 12. August 2025 (BGBl. 2025 I.Nr. 189) geändert worden ist
- Bauantragsverordnung in der Fassung der Bekanntmachung vom 21. November 2017 (BGBl. I S. 3786), das durch Artikel 2 des Gesetzes vom 30. Juli 2023 (BGBl. 2023 I.Nr. 176) geändert worden ist
- Bundes-Immissionschutzgesetz in der Fassung der Bekanntmachung vom 17. Mai 2013 (BGBl. I S. 1274; 2021 I.S. 123), das zuletzt durch Artikel 1 des Gesetzes vom 12. August 2025 (BGBl. 2025 I.Nr. 189) geändert worden ist
- Bundeseinsatzschutzgesetz vom 29. Juli 2009 (BGBl. I S. 2540), das zuletzt durch Artikel 46 des Gesetzes vom 23. Oktober 2024 (BGBl. 2024 I.Nr. 323) geändert worden ist
- Planzeichenverordnung vom 16. Dezember 1990 (BGBl. 1991 I.S. 58), die zuletzt durch Artikel 6 des Gesetzes vom 12. August 2025 (BGBl. 2025 I.Nr. 189) geändert worden ist
- Wasserhaushaltsgesetz vom 31. Juli 2009 (BGBl. I.S. 2585), Wasserhaushaltsgesetz vom 31. Juli 2009 (BGBl. I.S. 2585), das zuletzt durch Artikel 2 des Gesetzes vom 12. August 2025 (BGBl. 2025 I.Nr. 189) geändert worden ist
- Sechste Allgemeine Verwaltungsvorschrift zum Bundes-Immissionschutzgesetz (Technische Anleitung zum Schutz gegen Lärm – TA Lärm) vom 26. August 1998 26. August 1998 (GMBl. Nr. 26/1998 S. 503), geändert durch Verwaltungsvorschrift vom 01.06.2017
- Achtzehnte Verordnung zur Durchführung des Bundes-Immissionschutzgesetzes (Sportanlagenlärmschutzverordnung – 18. BlmSchV) vom 18. Juli 1991 (BGBl. I S. 1588, 1790), die zuletzt durch Artikel 1 der Verordnung vom 8. Oktober 2021 (BGBl. I.S. 4544) geändert worden ist
- Bayerische Baurdnung in der Fassung der Bekanntmachung vom 14. August 2007 (GVBl. S. 588, BayRS 219-1-1), die zuletzt durch die §§ 4 und 5 des Gesetzes vom 25. Juli 2025 (GVBl. S. 254) geändert worden ist
- Bayerisches Immissionschutzgesetz (BayImSchG) vom 10. Dezember 2019 (GVBl. S. 686, BayRS 219-1-1), das zuletzt durch § 3 des Gesetzes vom 25. Juli 2025 (GVBl. S. 254) geändert worden ist
- Bayerisches Straßen- und Wegegesetz (BayStrWG) in der Bayerischen Rechtsammlung (BayRS 91-1-1b) verbindlichen Fassung, das zuletzt durch § 1 Abs. 101 der Verordnung vom 4. Juni 2024 (GVBl. S. 90) geändert worden ist
- Bayerisches Wassergesetz (BayWG) vom 25. Februar 2010 (GVBl. S. 66, 130, BayRS 753-1-U), das zuletzt durch § 1 des Gesetzes vom 9. November 2021 (GVBl. S. 608) geändert worden ist

Bauplanungsrechtliche Festsetzungen

Erläuterung der Nutzungsschablone

Zweckbestimmung der Gebietsart

GRZ

Bauweise

Wandhöhe

Gebäudeföhre

höhe

M

109/91

112

114

112/1

St

S

P

S

S